


CUADRO DE CONSTRUCCION				
LINDO	EST.	FR.	RUMBO	DISTANCIA
1	S	86°15'10"	E	7.803
2	S	87°05'04"	E	56.286
3	S	87°52'12"	E	36.403
4	S	85°29'40"	E	64.582
5	S	87°41'32"	E	32.615
6	S	04°26'59"	W	82.945
7	S	72°48'57"	W	6.042
8	N	74°19'05"	W	39.366
9	N	74°52'12"	W	31.373
10	N	76°14'23"	W	28.307
11	S	86°30'11"	W	26.740
12	S	86°41'09"	W	26.690
13	S	86°18'45"	W	37.684
14	N	04°26'59"	E	73.295

COORDENADAS				
V	X	Y	Z	
1	2,218,904.373	639,783.595		
2	2,218,903.863	639,791.381		
3	2,218,901.000	639,847.594		
4	2,218,899.647	639,883.972		
5	2,218,894.574	639,948.354		
6	2,218,890.990	639,980.772		
7	2,218,808.295	639,974.337		
8	2,218,810.973	639,964.685		
9	2,218,821.665	639,927.794		
10	2,218,829.926	639,897.315		
11	2,218,836.897	639,868.849		
12	2,218,833.266	639,842.159		
13	2,218,833.723	639,815.514		
14	2,218,904.373	639,783.595		

SUPERFICIE = 1-40-00.00 Has

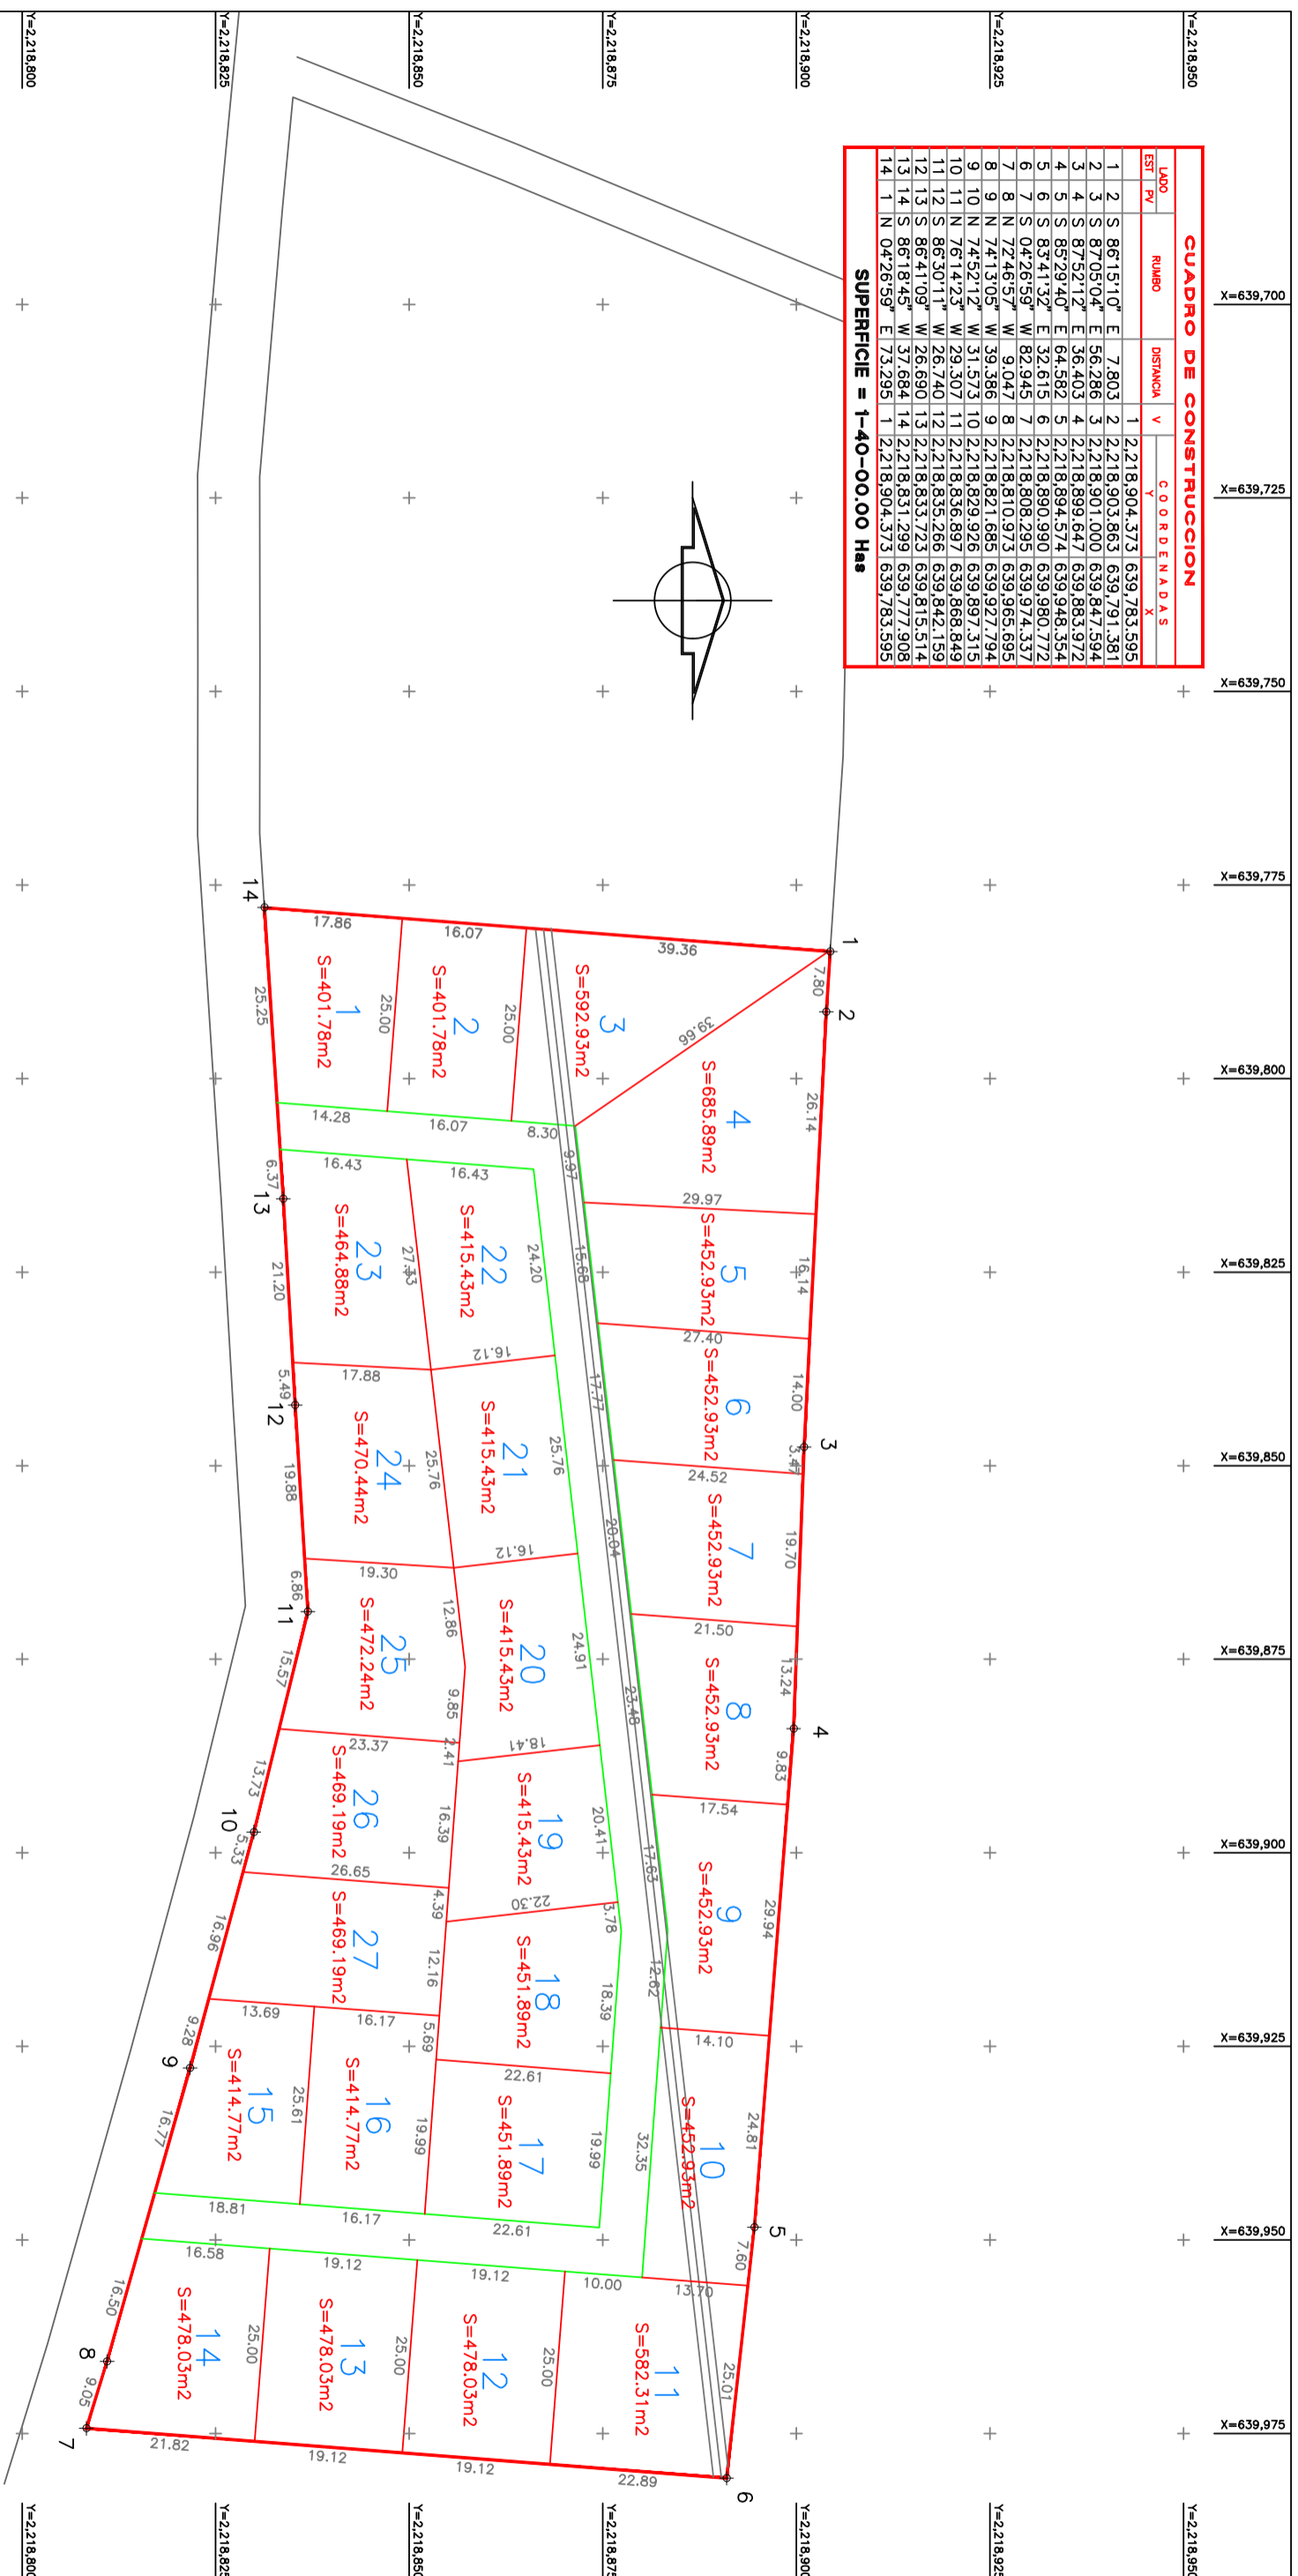

CONTIENE:
 * POLIGONO TOTAL DEL PREDIO
 * MEDIDAS DEL POLIGONO
 * SUPERFICIE TOTAL DEL PREDIO
 * CUADRO DE CONSTRUCCION
 * COORDENADAS UTM
 * COLINDANTES

UBICACION:
 JUANACATLAN
 MUNICIPIO:
 TAPALPA
 ESTADO:
 JALISCO, MEXICO

SUPERFICIE:
 1-40-00.00 Has
PROYECTO:
 VISTAS DEL BOSQUE 2
SOLICITO:
 NELLY STEPHANIE MARIN SALCEDO

LAMINA:
01
EQUIPO Y SOFTWARE UTILIZADO:
 ESTACION TOTAL SOKKIA FX-105
FECHA:
 DICIEMBRE 2023
AGOTACIONES:
 METROS
ESCALA:
 1:800