


CUADRO DE CONSTRUCCION							
LADO	EST	FV	RUMBO	DISTANCIA	V	COORDENADAS	
						Y	X
					1	2,203,405.030	632,987.825
1	2	N	01°49'23"	W 30.413	2	2,203,435.427	632,986.857
2	3	N	05°45'11"	W 40.711	3	2,203,475.933	632,982.776
3	4	S	88°53'05"	E 27.438	4	2,203,475.399	633,010.209
4	5	S	78°28'05"	E 16.807	5	2,203,472.039	633,026.677
5	6	S	78°29'49"	E 12.572	6	2,203,469.532	633,038.996
6	7	S	85°33'57"	E 11.369	7	2,203,468.653	633,050.331
7	8	S	74°02'45"	E 4.428	8	2,203,467.436	633,054.588
8	9	S	67°07'52"	E 19.616	9	2,203,459.813	633,072.662
9	10	N	21°33'45"	E 1.115	10	2,203,460.850	633,073.072
10	11	N	36°07'28"	E 18.635	11	2,203,475.902	633,084.058
11	12	N	41°48'04"	E 19.362	12	2,203,490.336	633,096.964
12	13	N	56°54'30"	E 14.766	13	2,203,498.398	633,109.335
13	14	S	82°19'13"	E 24.544	14	2,203,495.118	633,133.659
14	15	S	64°40'21"	E 19.795	15	2,203,486.650	633,151.551
15	16	S	82°55'50"	E 22.199	16	2,203,483.918	633,173.581
16	17	S	56°21'33"	E 18.360	17	2,203,473.747	633,188.866
17	18	S	45°26'10"	E 20.432	18	2,203,459.410	633,203.423
18	19	S	39°39'37"	E 15.410	19	2,203,447.547	633,213.258
19	20	S	12°31'36"	E 14.168	20	2,203,433.716	633,216.331
20	21	S	04°11'44"	W 8.652	21	2,203,425.087	633,215.698
21	22	S	02°45'55"	E 17.991	22	2,203,407.117	633,216.566
22	23	S	32°22'12"	E 18.346	23	2,203,391.622	633,226.388
23	24	S	68°48'56"	E 25.232	24	2,203,382.504	633,249.915
24	25	S	66°35'33"	E 8.221	25	2,203,379.238	633,257.459
25	26	S	53°34'07"	E 4.941	26	2,203,376.304	633,261.434
26	27	S	51°23'00"	E 7.772	27	2,203,371.453	633,267.507
27	28	S	16°40'02"	W 10.354	28	2,203,361.534	633,264.537
28	29	S	06°26'49"	E 18.551	29	2,203,343.100	633,266.620
29	30	S	01°55'42"	W 11.352	30	2,203,331.754	633,266.238
30	31	S	29°40'34"	W 12.303	31	2,203,321.065	633,260.147
31	32	S	22°56'20"	W 13.032	32	2,203,309.064	633,255.068
32	33	S	11°00'04"	W 18.876	33	2,203,290.535	633,251.466
33	34	S	00°54'20"	E 14.362	34	2,203,276.175	633,251.693
34	35	S	73°04'45"	W 16.348	35	2,203,271.417	633,236.053
35	36	S	69°43'19"	W 24.099	36	2,203,263.065	633,213.448
36	37	S	67°24'14"	W 18.007	37	2,203,256.146	633,196.823
37	38	S	70°38'43"	W 30.219	38	2,203,246.131	633,168.312
38	39	S	70°08'13"	W 17.573	39	2,203,240.160	633,151.784
39	40	S	62°41'34"	W 14.293	40	2,203,233.603	633,139.083
40	41	N	24°24'54"	W 12.876	41	2,203,245.328	633,133.761
41	42	N	46°08'59"	W 9.262	42	2,203,251.744	633,127.082
42	43	N	71°56'09"	W 14.370	43	2,203,256.200	633,113.420
43	44	N	02°18'52"	W 9.459	44	2,203,265.651	633,113.038
44	45	N	56°18'29"	W 8.601	45	2,203,270.422	633,105.882
45	46	N	45°43'21"	W 4.317	46	2,203,273.436	633,102.791
46	47	N	13°56'33"	E 7.998	47	2,203,281.198	633,104.718
47	48	N	35°37'44"	W 6.288	48	2,203,286.309	633,101.055
48	49	N	40°57'19"	W 13.433	49	2,203,296.454	633,092.250
49	50	N	22°08'24"	W 27.301	50	2,203,321.742	633,081.961
50	51	N	28°09'31"	W 22.419	51	2,203,341.508	633,071.381
51	52	N	39°17'30"	W 32.759	52	2,203,366.861	633,050.636
52	53	N	26°43'41"	W 8.178	53	2,203,374.165	633,046.958
53	54	N	22°01'57"	W 31.045	54	2,203,402.943	633,035.312
54	55	N	20°39'27"	W 14.825	55	2,203,416.815	633,030.082
55	56	S	71°32'03"	W 23.439	56	2,203,409.391	633,007.850
56	1	S	77°42'47"	W 20.495	1	2,203,405.030	632,987.825

SUPERFICIE = 4-33-49.88 Has

DATUM: WGS84
ZONE: 13 (108°W - 102°W - Northern Hemisphere)
CURVAS DE NIVEL: A CADA 60 Centimetros

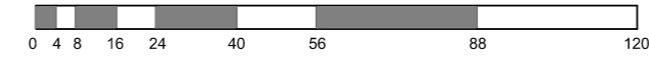

Proyecto:
LOTIFICACION
 Nombre del predio:
CASCADAS DE ATACCO
 Ubicación:
ATACCO
 Municipio:
TAPALPA
 Estado:
JALISCO, MEXICO

Observaciones:
PREDIO RUSTICO
 Tipo de terreno:
TEMPORAL
 Superficie:
4-33-49.88 Has

Simbología:

	ESTACION
	VERTICE
	ALAMBRE DE PUAS
	ARROYO
	POLIGONO PERIMETRAL
	MALLA CICLON
	CERCA DE PIEDRA
	SIN LIENZO
	MURO

Propietario:
M. JOSE LUIS

Levanta:
ARQ CARLOS A. JIMENEZ ROSALES

LAMINA: **01**
 Archivos usados:
 REPORTING
 DON JESUS 1.DXF

Contiene:
 <> POLIGONO TOTAL DEL PREDIO
 <> MEDIDAS DEL POLIGONO
 <> SUPERFICIE TOTAL DEL PREDIO
 <> CUADRO DE CONSTRUCCION
 <> COORDENADAS UTM
 <> COLINDANTES

Equipo y software utilizado:
ESTACION TOTAL SOKKIA FX-105

Nombre del trabajo: **CASCADAS DE ATACCO DWG** FOLIO: **F-T0605**

Fecha: **JUNIO 2022** Escala: **1 : 1400** Acolaciones: **Mts.**

TOPOGRAFIA Y ARQUITECTURA
 341145 25 61
 C. Gloria Morano #8 (Luzamiento parana)
 charley_190786@hotmail.com
 Arq Carlos Jimenez

Celular:
3 4 1-1 4 5-2 5-6 1

