



ACCION URBANISTICA "TIERRA MIA"			
TABLA GENERAL DE SUPERFICIES			
SUP. PROYECTO	40,000.00	M2	100%

AREA HABITACIONAL DENSIDAD BAJA (H2-U)			
N° DE MANZANA	N° DE LOTES	SUPERFICIE (M2)	PORCENTAJE (%)
1	10	2,998.03	7%
2	23	8,018.48	20%
3	15	5,735.06	14%
4	6	1,800.00	5%
SUMA	54	18,551.57	46%


MIXTO BARRIAL INTENSIDAD BAJA (MB-2)			
N° DE MANZANA	N° DE LOTES	SUPERFICIE (M2)	PORCENTAJE (%)
1	11	5556.35	14%
2	5	2598.52	6%
4	1	1917.61	5%
SUMA	17	10072.48	25%

AREA PARA VALIADDES			
NUMERO	N° DE MANZANA	SUPERFICIE (M2)	PORCENTAJE (%)
1	2	1712	4%
2	3	4688	12%
SUMA	5	6400	16%

N° DE VALIADAD	NUMERO	SUPERFICIE (M2)	PORCENTAJE (%)
VALIADDES GRAL	1	4,975.95	12%
TOTAL		40,000.00	100%

EST	PU	RUMBO	DISTANCIA	V	C	O	R	D	E	N	A	D	A	S
1	2	N 17°29'21.98" E	123.400	1	2208	183.4578								
2	3	N 7°16'38.92" W	18.678	3	2208	181.1527								
3	4	S 0°07'18.82" W	3.985	4	2208	172.2049								
4	5	S 2°38'11.70" W	4.127	5	2208	208.4286								
5	6	S 1°08'28.74" W	4.871	6	2208	204.4881								
6	7	S 7°19'31.08" W	4.858	7	2208	203.3791								
7	8	N 8°49'21.44" W	4.745	8	2208	203.8069								
8	9	N 7°40'03.44" W	2.166	9	2208	204.1880								
9	10	N 8°32'41.12" W	1.662	10	2208	203.3580								
10	11	S 7°10'38.48" W	3.375	11	2208	203.6119								
11	12	S 6°21'10.85" W	3.448	12	2208	203.0259								
12	13	S 6°21'10.85" W	10.142	13	2208	207.9748								
13	14	S 4°02'21.88" W	3.786	14	2208	205.1835								
14	15	S 2°07'15.04" W	4.886	15	2208	205.1835								
15	16	S 0°71'28.27" W	8.357	16	2208	202.4789								
16	17	S 0°29'58.81" W	11.531	17	2208	203.8714								
17	18	S 1°10'26.51" W	6.607	18	2208	204.4830								
18	19	S 1°10'26.51" W	3.669	19	2208	203.8586								
19	20	S 2°48'44.02" W	7.882	20	2208	203.8586								
20	21	S 4°42'52.87" W	7.444	21	2208	204.5442								
21	22	S 5°11'14.54" W	17.640	22	2208	203.2586								
22	23	S 5°52'19.73" W	32.822	23	2208	203.0180								
23	24	S 5°03'14.22" W	10.607	24	2208	214.4050								
24	25	S 5°01'29.18" W	16.134	25	2208	211.4851								
25	26	S 5°31'20.42" W	5.782	26	2208	211.0723								
26	27	N 7°30'58.08" W	5.083	27	2208	212.4800								
27	28	N 4°38'48.08" W	4.683	28	2208	212.8114								
28	29	S 7°48'21.78" W	141.344	29	2208	191.2814								
29	30	S 1°28'24.04" E	13.417	30	2208	178.0440								
30	31	S 1°28'24.04" E	18.100	31	2208	161.0232								
31	32	S 2°37'14.61" E	15.135	32	2208	147.4431								
32	33	S 2°40'20.07" E	14.843	33	2208	154.4697								
33	34	S 2°37'14.61" E	18.391	34	2208	113.2180								
34	35	S 4°1'33.10" E	18.609	35	2208	109.8810								
35	36	S 5°10'41.03" E	27.216	36	2208	102.7417								
36	37	S 5°10'41.03" E	7.864	37	2208	102.7417								
37	38	S 8°22'14.52" E	11.782	38	2208	107.8798								
38	39	S 8°27'04.01" E	25.752	39	2208	107.8798								
39	40	S 8°29'48.43" E	22.676	40	2208	105.8533								
40	41	S 8°41'13.18" E	43.482	41	2208	101.5915								
41	42	S 8°29'48.43" E	24.834	42	2208	100.2814								
42	43	S 8°29'48.43" E	25.016	43	2208	100.2814								
43	44	S 8°71'10.86" E	18.014	44	2208	100.2814								
44	1	N 0°50'01.84" E	191.831	1	2208	183.4578								

SUPERFICIE = 40,000.000 M2

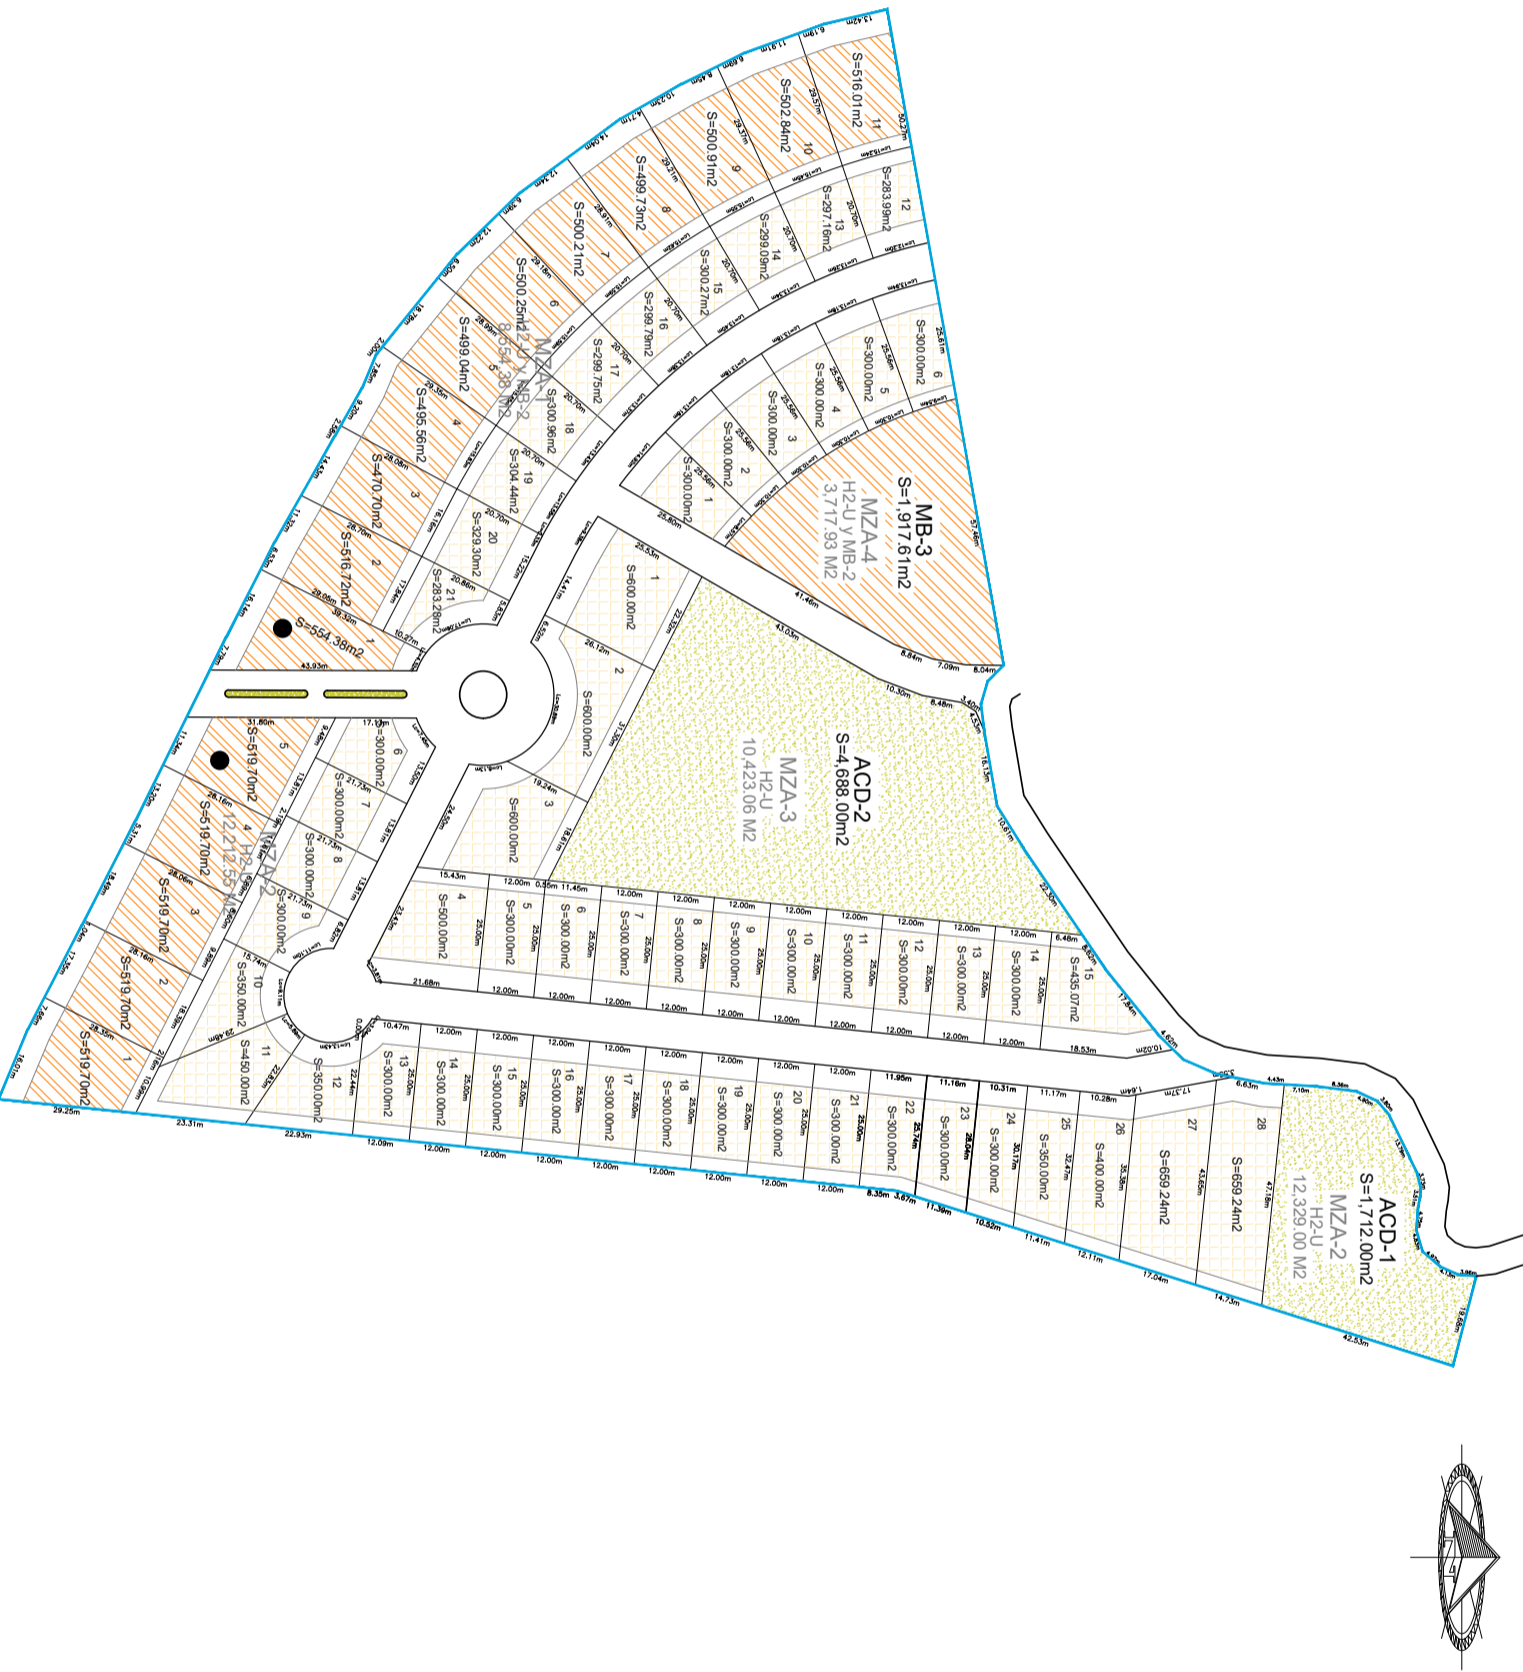


0 5 15 30 50 75
ESCALA GRAFICA
1:1.750

ANTEPROYECTO DE URBANIZACION

DESARROLLO HABITACIONAL
TIERRA MIA
MANZANA 1

GROCUS DE UBICACION

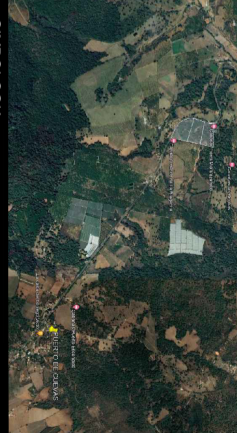

- 1 LIMITES DEL PREDIO
- 2 N° DE MANZANA
- 3 N° DE LOTE

USOS Y DESTINOS DEL SUELO
HABITACIONAL UNIFAMILIAR
DENSIDAD BAJA (H2-U)
MIXTO BARRIAL DENSIDAD BAJA (MB-2)
AREAS DE CESION PARA DESTINOS (ACD)

CONTENIDO

Lotificacion

PROPIETARIO

PERTO

NOMBRE PROFESIONAL:
Cedula Estatal:
N° DE REGISTRO:

LO-LOT

ELABORO

NOMBRE DEL ARCHIVO: DICIEMBRE 2023
Topografico. DWG.

